



Agenzia del Territorio  
**CATASTO FABBRICATI**  
 Ufficio Provinciale di  
 Padova

Dichiarazione protocollo n. _____ del _____	
Planimetria di u.i.u. in Comune di Rubano	
Via Boschetta _____	civ. _____
Identificativi Catastali:	Compilata da: Pieragnolo Stefano
Sezione:	Iscritto all'albo: Geometri
Foglio: 5	Prov. Padova
Particella: 58	N. 3368
Subalterno: 10	

Scheda n. 1      Scala 1:200

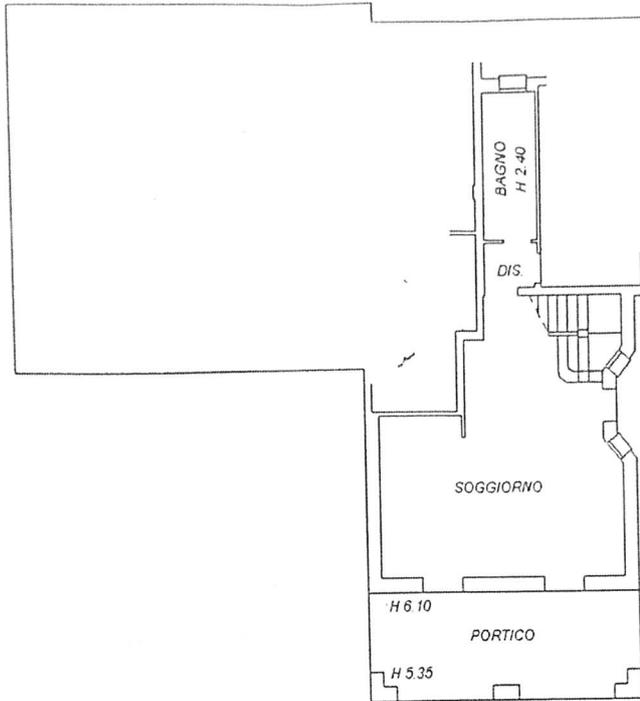


PIANO TERRA H 2.70

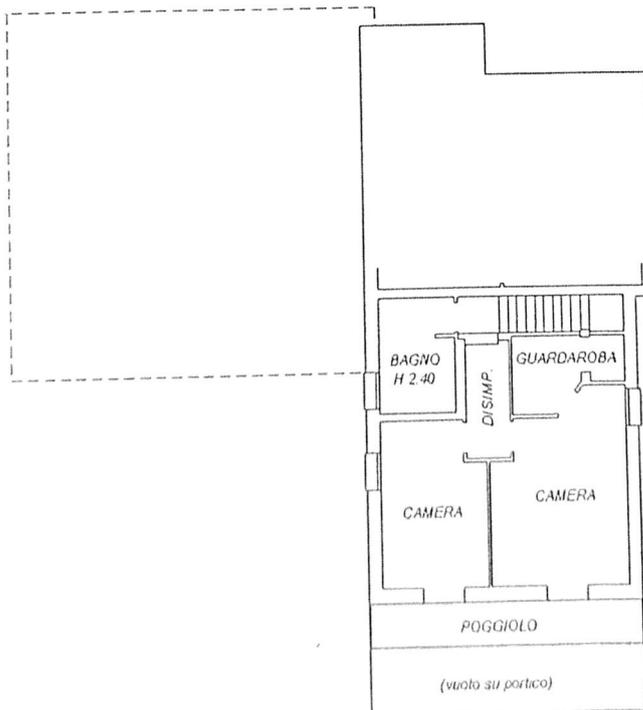

PIANO PRIMO H 2.70



ORIENTAMENTO

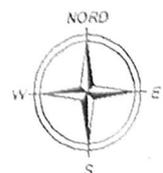

Agenzia del Territorio  
**CATASTO FABBRICATI**  
Ufficio Provinciale di  
Padova

Dichiarazione prototipo n. _____ del _____	
Planimetria di u.i.u. in Comune di Rubano	
Via Boschetta _____ s.l.v.	
Identificativi Catastali:	Compilata da:
Sezione:	Pieragnolo Stefano
Foglio: 5	Iscritto all'albo:
Particella: 58	Geometri
Subalterno: 11	Prov. Padova N. 3368

Scheda n. 1      Scala 1:200

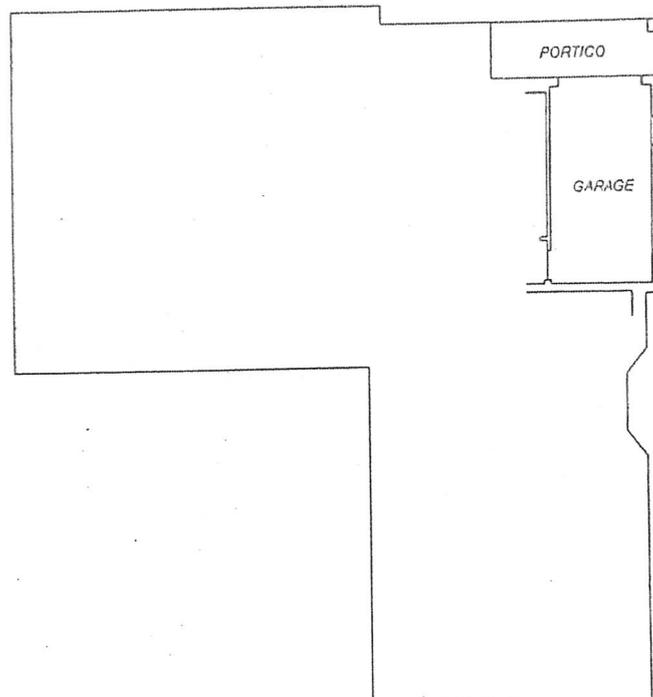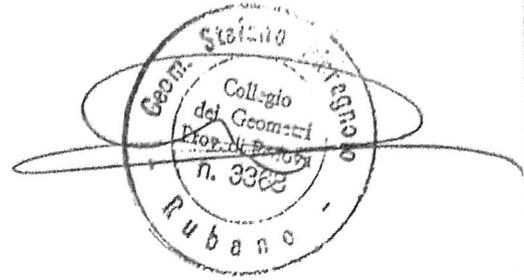

PIANO TERRA H 2.40

ORIENTAMENTO

